


神戸町大字下宮字大橋向297番2

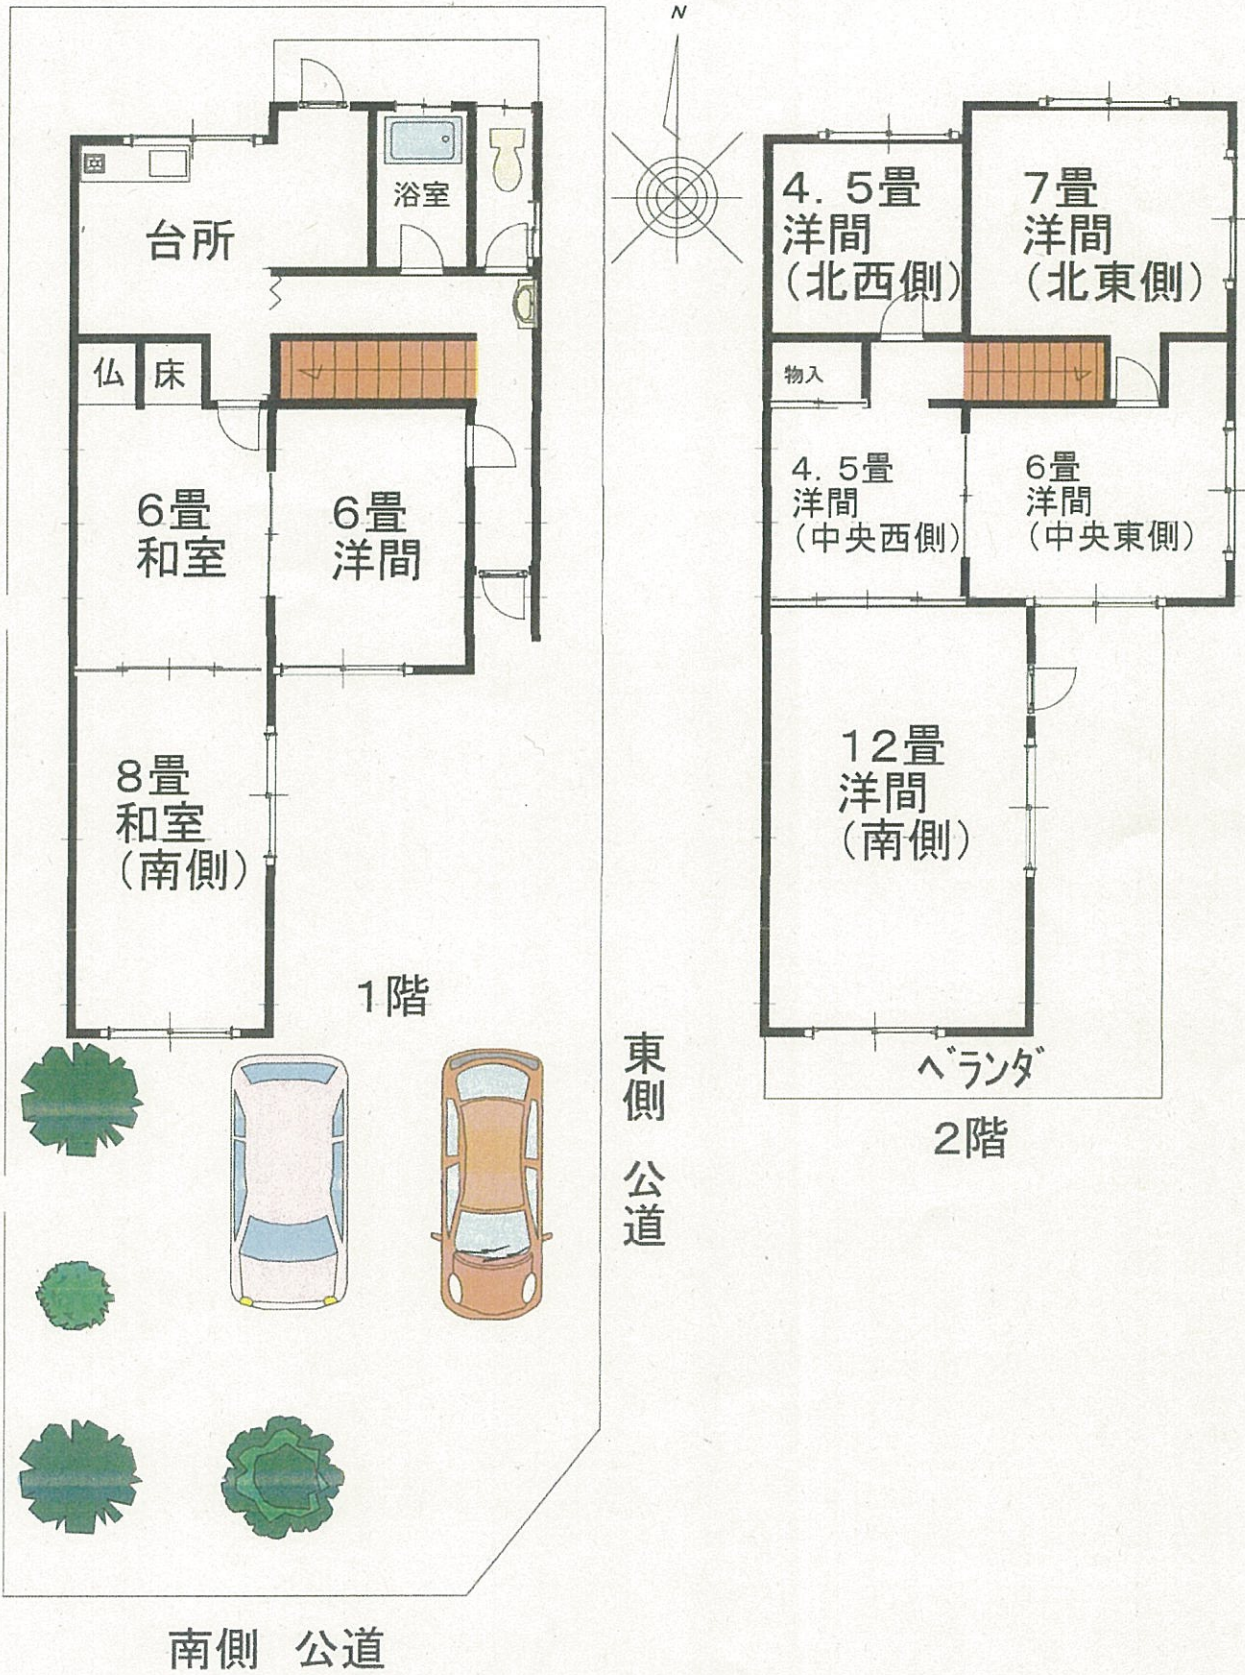

本間取図は概要であり、実際の建物と相違がある場合が御座いますが、その際は現況を優先とさせていただきますので、予めご了承願います。